



- Le mobilier est non contractuel.
 - Les cotations sont à titre indicatif et peuvent être sujettes à modification en fonction du choix de mise en oeuvre de l'entrepreneur.

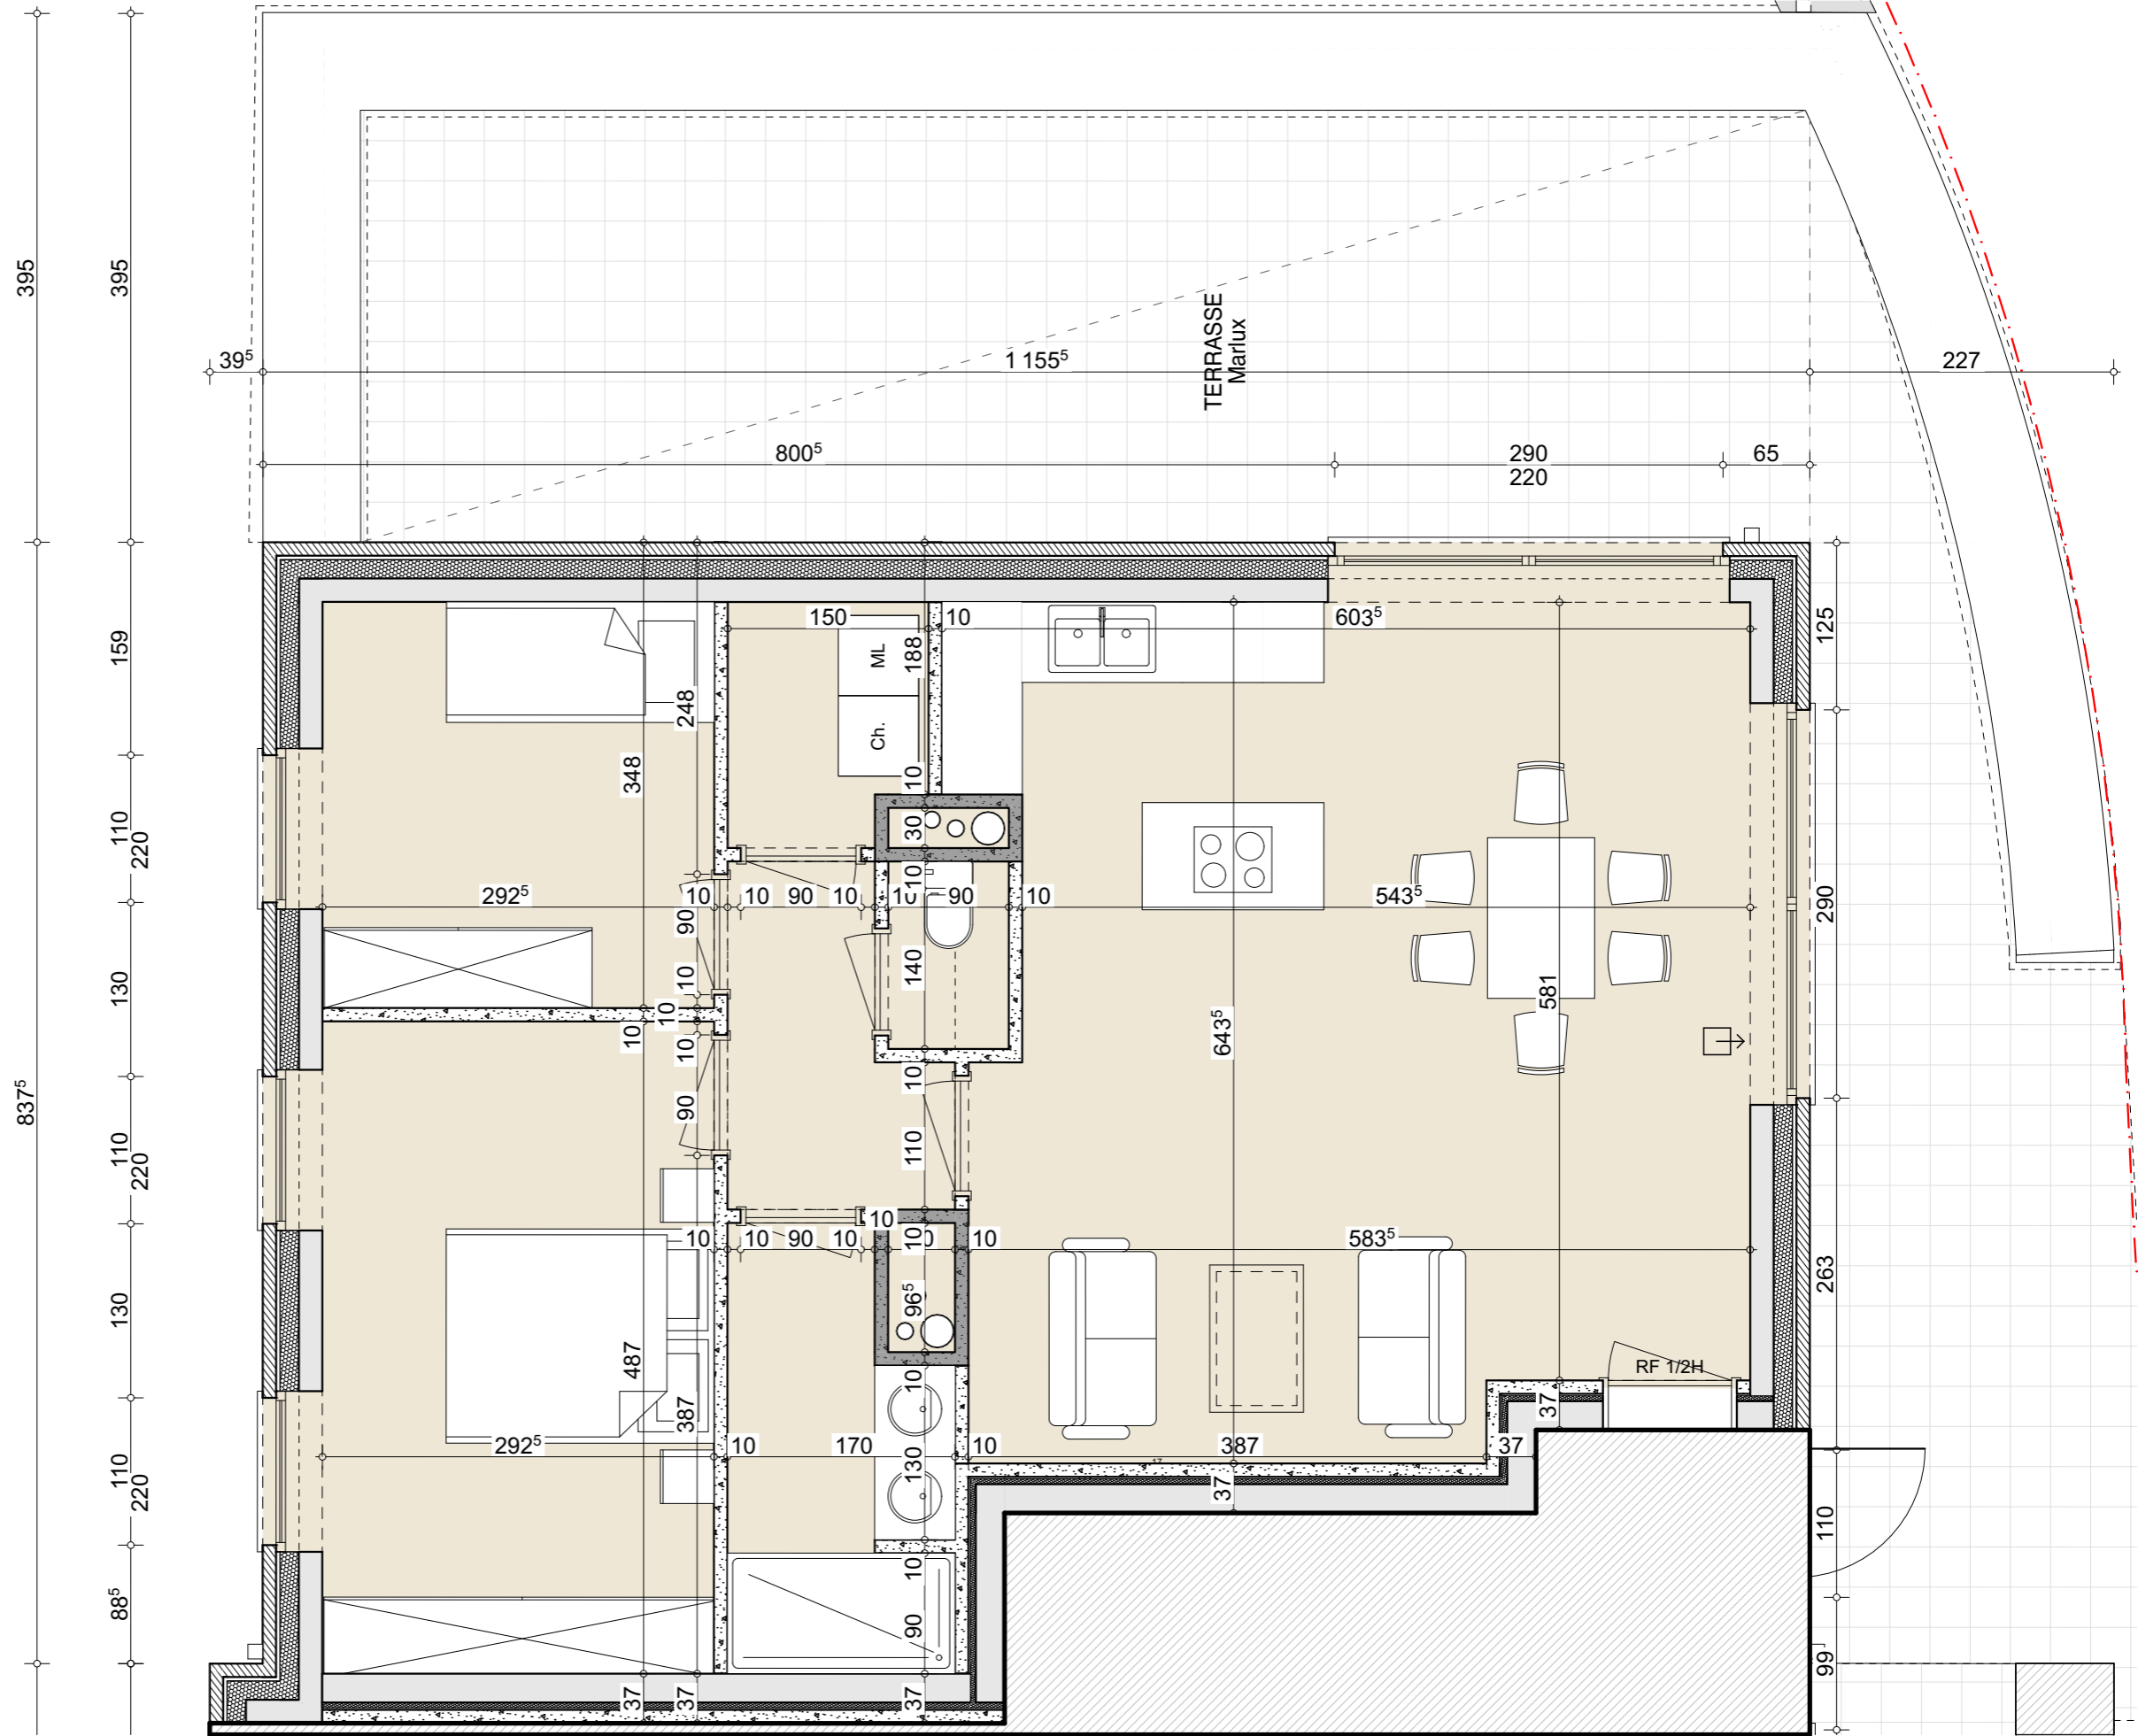

Chantier	Architecte	Maitre d'ouvrage	Dessin	
Construction de 20 appartements Place Verhaeren à 4100 Seraing	AUDEX Architecture SA Avenue Blonden 1/003 4000 Liège Tel 04/ 253 51 00 - Mail audexjlm@scarlet.be	Résidence & tendance SRL représentée par Michael Abraham Rue de Gorhez 273 4880 Aubel	Appartement B/0/1 Surface brute : 88,90 m ² Surface terrasse : 64,70 m ²	Ilot B RDC

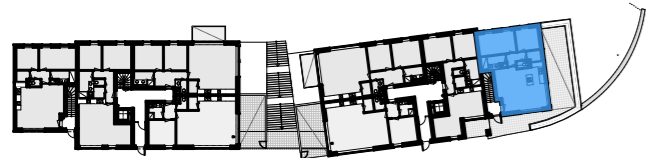